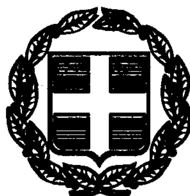


ΕΦΗΜΕΡΙΣ ΤΗΣ ΚΥΒΕΡΝΗΣΕΩΣ

ΤΗΣ ΕΛΛΗΝΙΚΗΣ ΔΗΜΟΚΡΑΤΙΑΣ

ΤΕΥΧΟΣ ΤΕΤΑΡΤΟ — Αρ. Φύλλου 331

7 Ιουνίου 2000

ΠΕΡΙΕΧΟΜΕΝΑ

ΑΠΟΦΑΣΕΙΣ

ΑΠΟΦΑΣΕΙΣ

Αριθ. 1040190/3750/Β0010 (1)

Καθορισμός των ορίων του αιγιαλού και δημιουργία ζώνης παραλίας στη θέση «ΣΤΑΛΙΔΑ» Δήμου Μαλίων, Επαρχίας Πεδιάδας Νομού Ηρακλείου (πινακίδες 2, 3).

Ο ΥΠΟΥΡΓΟΣ ΟΙΚΟΝΟΜΙΚΩΝ

Έχοντας υπόψη:

1. Τις διατάξεις των άρθρων 1 μέχρι και 7 του Α.Ν. 2344/1940 «Περί αιγιαλού και παραλίας», όπως τροποποιήθηκαν και συμπληρώθηκαν με τις διατάξεις:

α) Του άρθρου 13 του Ν. 1078/1980 και

β) Του άρθρου 23 του Ν. 1337/1983.

2. Τις διατάξεις του άρθρου 100 του Π.Δ. 284/88 «Οργανισμός του Υπουργείου Οικονομικών».

3. Την από 19 Μαΐου 1999 έκθεση της Επιτροπής καθορισμού των ορίων του αιγιαλού και παραλίας και θέσεων αμμοληψίας, που καθόρισε τα όρια του αιγιαλού και της παραλίας στη θέση «ΣΤΑΛΙΔΑ» Δήμου Μαλίων επαρχίας Πεδιάδας Νομού Ηρακλείου και το από Φεβρουάριο 1996 Τοπογραφικό και διάγραμμα του Τοπογράφου Μηχανικού Εμμανουήλ Μουτσόπουλου, σε δύο πινακίδες, τις υπ' αριθμό 2 και 3 και σε κλίμακα 1:500, που θεωρήθηκε την 11.3.1996 από τον Προϊστάμενο της Τ.Υ.Δ.Κ. Νομού Ηρακλείου Κων/νο Μιχελινάκη και συνοδεύει την έκθεση της προαναφερόμενης Επιτροπής.

4. Τη σύμφωνη γνώμη του Γενικού Επιτελείου Ναυτικού, που διατυπώθηκε στο με αριθμ. 544.5/936/99/Σ 1859/13.12.1999 έγγραφό του.

5. Τις διατάξεις του άρθρου 9 του Π.Δ. 551/88 «Οργανισμός Νομαρχιών (Οικονομικών Υπηρεσιών)».

6. Τις διατάξεις της παρ. 6 του άρθρου 52 του Ν. 2218/1994, όπως τροποποιήθηκε, συμπληρώθηκε και ισχύει.

7. Τις διατάξεις της παρ. 2 του άρθρου 1 και της παρ. 6 του ιδίου άρθρου του Ν. 2503/97 «Διοίκηση οργάνωση, στελέχωση της Περιφέρειας, κ.λπ.».

8. Τη με αριθμό 1087903/1481/00068/28.8.1997/ΠΟΛ. 1233 απόφαση του Υπουργού Οικονομικών, σχετικά με τη μεταβίβαση αρμοδιοτήτων.

9. Τη με Α.Π. απόφαση 1039386/441/21.4.2000/Α0006 Ανάθεση αρμοδιοτήτων Υπουργού Οικονομικών στους Υφυπουργούς Οικονομικών, αποφασίζουμε:

1. Επικυρώνουμε την από 19.5.1999 έκθεση της Επιτροπής καθορισμού των ορίων του αιγιαλού και παραλίας και θέσεων αμμοληψίας, καθώς και το από Φεβρουάριο 1996 τοπογραφικό και υψομετρικό διάγραμμα, σε δύο πινακίδες, τις υπ' αριθμό 2 και 3 και σε κλίμακα 1:500, που τη συνοδεύει, το οποίο συντάχθηκε από τον Τοπογράφο Μηχανικό Εμμανουήλ Μουτσόπουλο και θεωρήθηκε την 11.3.1996 από τον Προϊστάμενο της Τ.Υ.Δ.Κ. Νομού Ηρακλείου Κων/νο Μιχελινάκη, επί του οποίου η πιο πάνω επιτροπή, με κόκκινη γραμμή καθόρισε τα όρια του αιγιαλού, στη θέση «ΣΤΑΛΙΔΑ» Δήμου Μαλίων επαρχίας Πεδιάδας Νομού Ηρακλείου και με κίτρινη γραμμή τα όρια της παραλίας στην ίδια θέση.

Η παρούσα απόφαση μαζί με την έκθεση και το διάγραμμα να δημοσιευθούν στην Εφημερίδα της Κυβερνήσεως.

Αθήνα, 17 Μαΐου 2000

Ο Γενικός Γραμματέας

Χ. ΑΛΑΜΑΝΟΣ

ΕΚΘΕΣΗ

Επιτροπής Καθορισμού των ορίων αιγιαλού και παραλίας Νομού Ηρακλείου.

Στο Ηράκλειο σήμερα 19 Μαΐου 1999 οι παρακάτω:

1. Αμπαρτζάκης Ιωάννης, Προϊστάμενος της Κτηματικής Υπηρεσίας Ηρακλείου, ως Πρόεδρος.

2. Χριστοδουλάκη Ελένη, Τοπογράφος Μηχανικός στην Κτηματική Υπηρεσία Ηρακλείου.

3. Βενάκης Μιχαήλ, Πλοίαρχος Λ.Σ., Λιμενάρχης Κεντρικού Λιμεναρχείου Ηρακλείου, ως μέλη.

Αποτελέσαμε την επιτροπή καθορισμού των ορίων αιγιαλού και παραλίας που προβλέπει το άρθρο 100 του Π.Δ. 284/88 και που συγκροτήθηκε με την υπ' αριθ. 1015438/491/0006Α΄/4.2.1998 απόφαση του Γενικού Διευθυντή Δημόσιας Περιουσίας και Εθνικών Κληροδοτημάτων του Υπουργείου Οικονομικών και αφού λάβαμε υπόψη:

1. Το από Φεβρουάριο 1996 Τοπογραφικό και Υψομετρικό διάγραμμα σε δύο πινακίδες, τις υπ' αριθ. 2 και 3 με κλίμακα 1:500 του Τοπογράφου Μηχανικού Εμμ. Δημ. Μουτσόπουλου, όπου αποτυπώνεται η υπό καθορισμό περιοχή «Σταλίδας» επαρχίας Πεδιάδας Ηρακλείου, που ελέχθηκε από τον Τοπογράφο Μηχανικό της Τ.Υ.Δ.Κ. Ν. Ηρακλείου Τσαγκαράκη Νικόλαο την 11.3.1996 και θεωρήθηκε από τον Προϊστάμενο της Τ.Υ.Δ.Κ. Ν. Ηρακλείου Μιχελινάκη Κων/νο την 11.3.1996.

2. Τις διατάξεις του Α.Ν. 2344/40 όπως αυτός τροποποιήθηκε και την δικαστηριακή νομολογία για τον αιγιαλό, καθώς και τη γνωμοδότηση του Ν.Σ.Κ. 82/1970.

3. Το γεγονός ότι βρίσκονται στο στάδιο επαναχάραξης ως έγγιστα οι οριογραμμές αιγιαλού - παραλίας, δυτικά και ανατολικά της υπό καθορισμό περιοχής.

4. Την αυτοψία που πραγματοποιήθηκε την 19 Μαΐου 1999 και την προσωπική αντίληψη που σχηματίσαμε για το πλάτος της βρεχομένης ζώνης της ξηράς,

ΑΠΟΦΑΙΝΕΤΑΙ ΟΜΟΦΩΝΑ

1. Καθορίζει επί του παραπάνω τοπογραφικού διαγράμματος:

α. Την οριογραμμή αιγιαλού από την κορυφή 19 μέχρι την κορυφή 23.

β. Την οριογραμμή παραλίας από την κορυφή 20΄ μέχρι την κορυφή 24΄.


Ο καθορισμός της δεκάμετρης ζώνης παραλίας κρίνεται απαραίτητος γιατί δεν εξυπηρετούνται οι σκοποί της παραγράφου 1 του άρθρου 7 του Α.Ν. 2344/70.

Οι κορυφές των οριογραμμών αιγιαλού και παραλίας εξασφαλίζονται με ορθογώνιες συντεταγμένες κρατικού δικτύου.

2. Αποφαίνεται ότι δεν υφίσταται παλαιός αιγιαλός.

Η Επιτροπή

Ο Πρόεδρος	Τα Μέλη
ΑΜΠΑΡΤΖΑΚΗΣ ΙΩΑΝΝΗΣ	ΧΡΙΣΤΟΔΟΥΛΑΚΗ ΕΛΕΝΗ
	ΒΕΝΑΚΗΣ ΜΙΧΑΗΛ

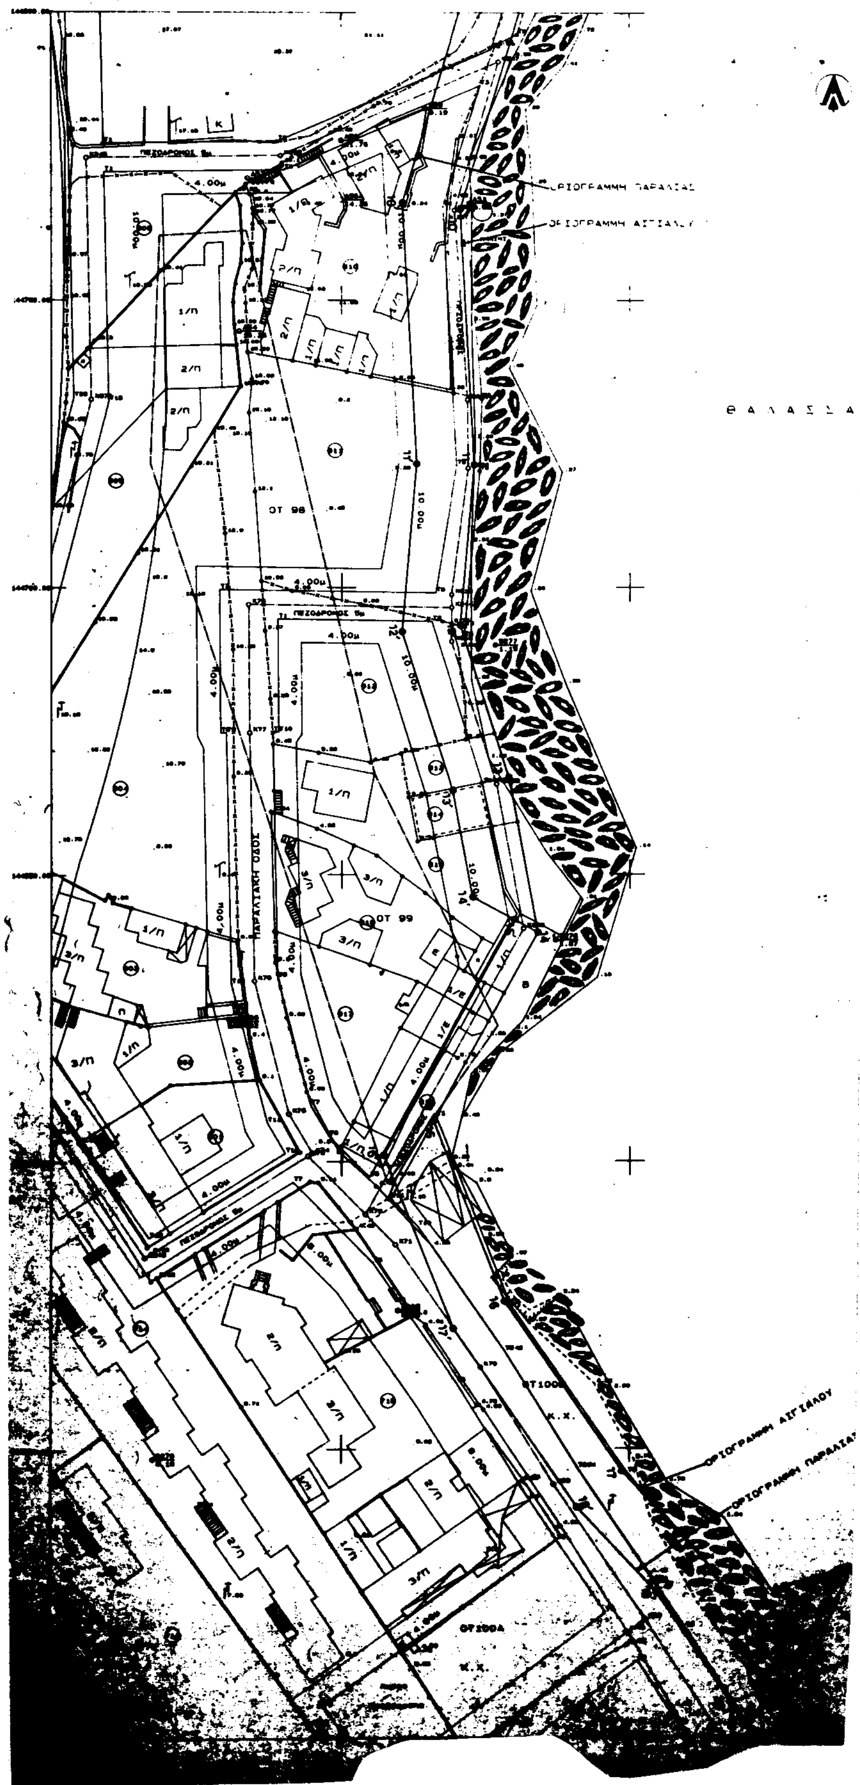
Θ Α Λ Α Σ Σ Α
ΟΤ 98
ΟΤ 99
ΠΑΡΑΛΙΑΚΗ ΟΔΟΣ
ΠΕΖΟΔΡΟΜΟΣ
4.00μ
10.00μ

Θ Α Λ Α Σ Σ Α

ΟΡΙΟΓΡΑΜΜΗ ΑΙΓΙΑΛΟΥ

ΟΡΙΟΓΡΑΜΜΗ ΠΑΡΑΛΙΑΣ

ΥΠΟΜΝΗΜΑ

——— Οριογραμμή Αιγιαλού

——— Οριογραμμή Παραλίας

Το παρόν τοπογραφικό διάγραμμα συνοδεύει την από 19 Μαίου 1999 έκθεση της κατά το άρθρο 100 του ΠΔ 284/88 συσταθείσης επιτροπής Καθορισμού των ορίων αιγιαλού - παραλίας.

Οι οριογραμμές αιγιαλού και παραλίας ορίζονται από τις κορυφές: Αιγιαλού 19 έως 23, Παραλίας 20' έως 24', όπως φαίνονται στις πινακίδες 2 και 3.

Η εξασφάλιση των κορυφών των οριογραμμών Αιγιαλού και Παραλίας έχει γίνει με ορθογώνιες συν/νες Κρατικού δικτύου σύμφωνα με τον παρακάτω πίνακα.

Ηράκλειο, 19 Μαίου 1999

O ΠΡΟΕΔΡΟΣ

Αμπαρτζάκης Γιάννης

ΤΑ ΜΕΛΗ

1. Χριστοδουλάκη Ελένη

2. Βενάκης Μιχαήλ

ΣΥΝΤΕΤΑΓΜΕΝΕΣ ΚΟΡΥΦΩΝ ΑΙΓΙΑΛΟΥ			ΣΥΝΤΕΤΑΓΜΕΝΕΣ ΚΟΡΥΦΩΝ ΠΑΡΑΛΙΑΣ		
ΚΟΡΥΦΗ	X	Y	ΚΟΡΥΦΗ	X	Y
19	82277.644	144509.211	20'	82267.746	[illegible]
20	82278.117	144494.838	21'	[illegible]	[illegible]
21	82297.428	144465.986	22'	[illegible]	[illegible]
22	82312.321	144436.837	23'	82303.917	[illegible]
23	82348.000	144393.631	24'	[illegible]	[illegible]

Για τεχνικούς λόγους ... 38

ΕΘΕΩΡΗΘΗ
Εν Ηρακλείω τη 11-3-1998
Τ.Σ.Υ.

ΚΩΝ/ΝΟΣ ΜΙΧΕΛΙΝΑΚΗΣ
ΠΟΛ. ΜΗΧΑΝΙΚΟΣ
ΠΡΟΪΣΤΑΜΕΝΟΣ Τ.Υ.Δ.Κ.

Ηλέγχθη 11/3/98
Τ.Υ.

ΝΙΚΟΛΑΟΣ ΤΣΑΓΚΑΡΑΚΗΣ
ΑΓΡΟΝ. ΤΟΠΟΓΡΑΦΟΣ ΜΗΧ. Ε.Μ.Π.
ΜΗΧ/ΚΟΣ ΤΥΔΚ με βαθμό Β'

ΑΚΡΙΒΕΣ ΑΝΤΙΓΡΑΦΟ
(ως προς υπογραφή, έλεγχο και θεώρηση τον/από υπάρχοντος πρωτοτύπου)
ΗΡΑΚΛΕΙΟ

1 2 3 4 5 6 7

ΚΑΘΟΡΙΣΜΟΣ ΟΡΙΩΝ
ΓΡΑΜΜΗΣ ΑΙΓΙΑΛΟΥ - ΠΑΡΑΛΙΑΣ

ΘΕΣΗ: ΣΤΑΛΙΔΑ - ΚΟΙΝΟΤΗΤΑΣ ΜΟΧΟΥ ΗΡΑΚΛΕΙΟΥ ΚΡΗΤΗΣ


ΕΙΔΟΣ ΣΧΕΔΙΟΥ: ΤΟΠΟΓΡΑΦΙΚΟ


ΑΡΙΘΜΟΣ ΣΧΕΔΙΟΥ: 2

ΚΛΙΜΑΚΑ 1:500

ΦΕΒΡΟΥΑΡΙΟΣ 1998

ΓΙΑ ΤΗΝ ΣΥΝΤΑΞΗ
Ο ΜΗΧΑΝΙΚΟΣ
Τ.Υ.

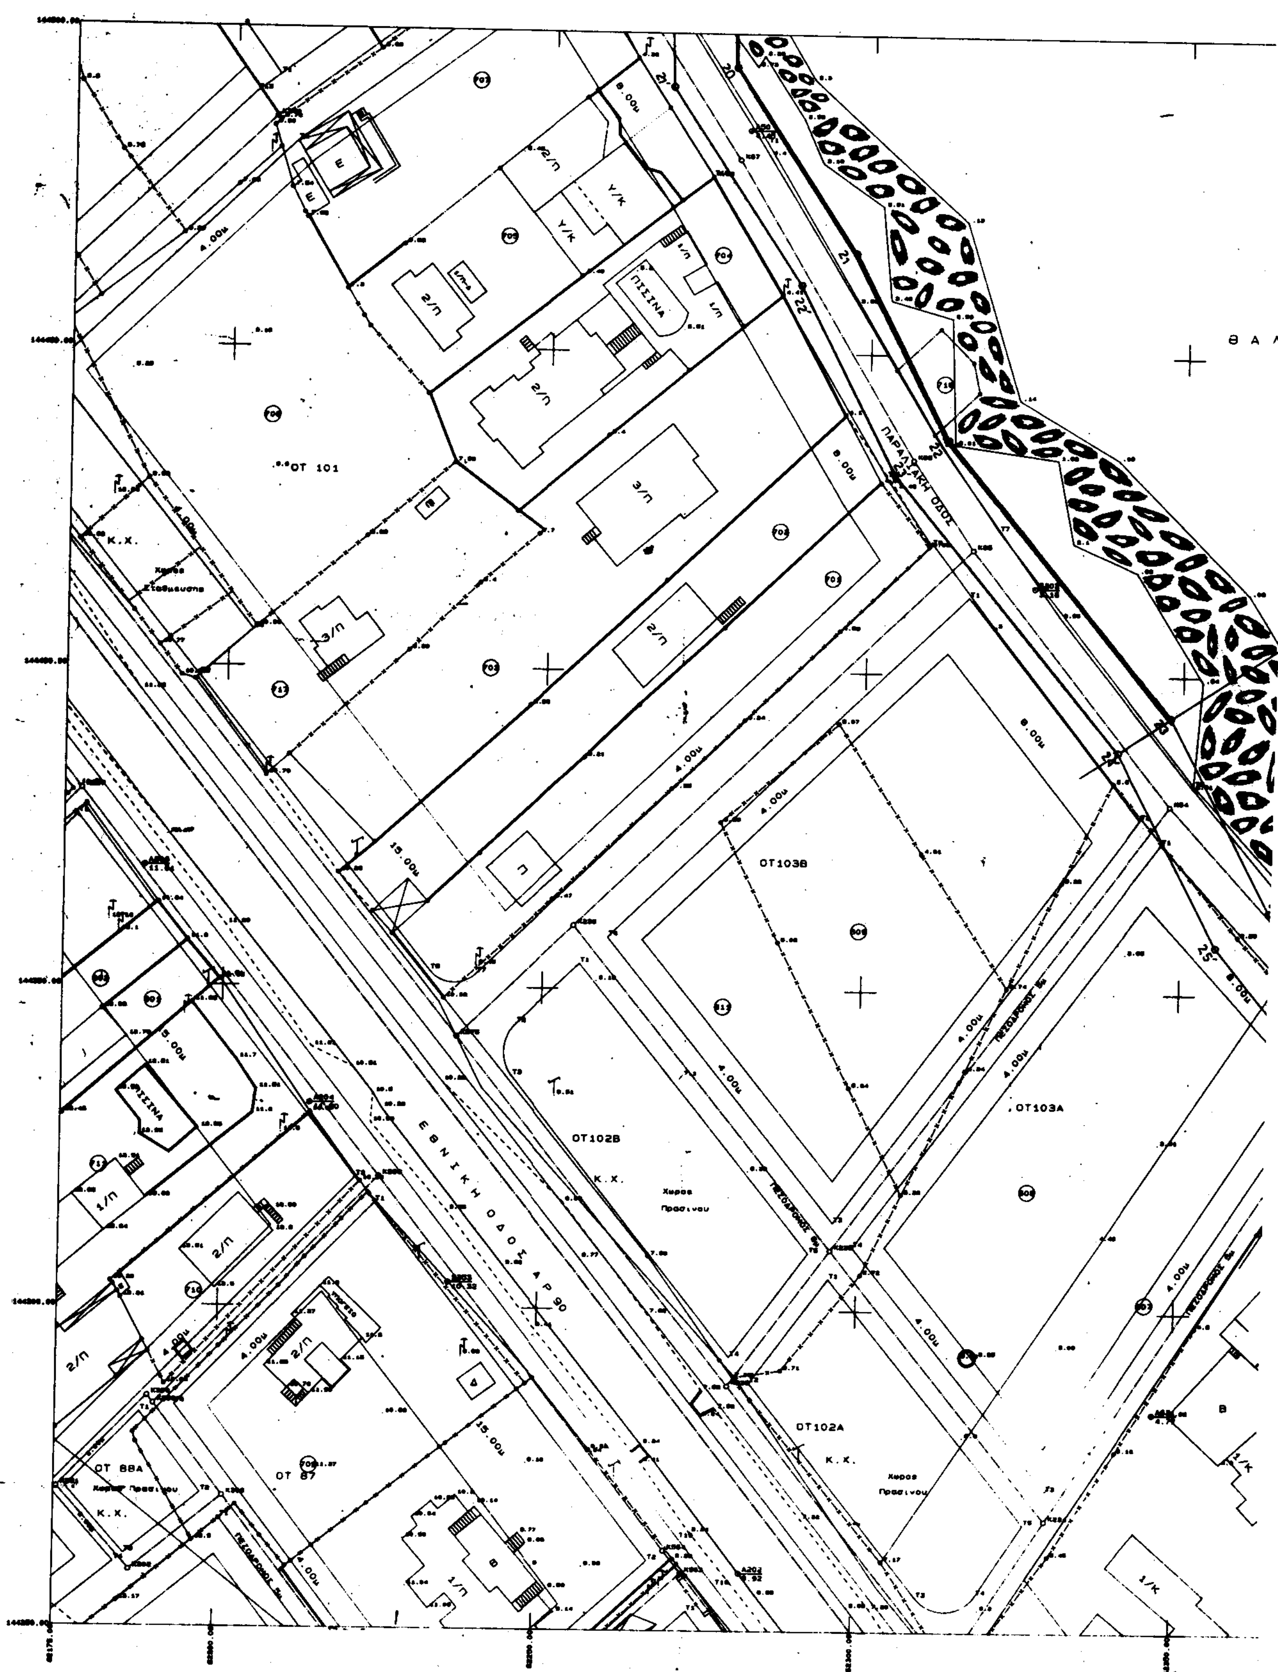
Θ Α Λ
ΠΑΡΑΛΙΑΚΗ ΟΔΟΣ
Ε Θ Ν Ι Κ Η Ο Δ Ο Σ Α Ρ 90
ΟΤ 101
Κ.Χ.
Χωρος Σταθμευσης
ΠΙΣΙΝΑ
ΟΤ103Β
ΟΤ103Α
ΟΤ102Β
Κ.Χ.
Χωρος Πρασινου
ΟΤ102Α
Κ.Χ.
Χωρος Πρασινου
ΟΤ 88Α
Κ.Χ.
ΟΤ 87
8.00μ
4.00μ
15.00μ
2/Π
3/Π
1/Π
Υ/Κ
ΠΙΣΙΝΑ

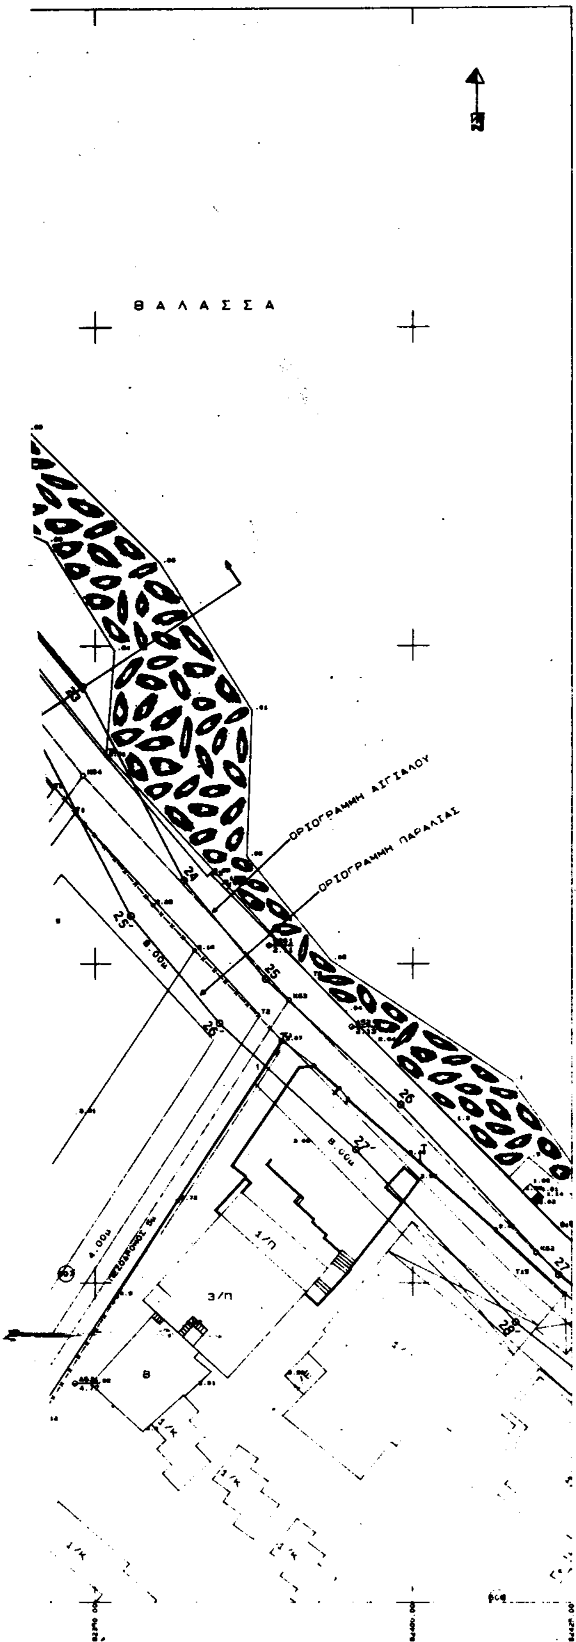

ΥΠΟΜΝΗΜΑ

Οριογραμμή Αιγιαλού

Οριογραμμή Παραλίας

Το παρόν τοπογραφικό διάγραμμα συνοδεύει την από 19 Μαΐου 1999 έκθεση της κατά το άρθρο 100 του ΠΔ 284/88 συσταθείσης επιτροπής Καθορισμού των ορίων αιγιαλού - παραλίας.

Οι οριογραμμές αιγιαλού και παραλίας ορίζονται από τις κορυφές: Αιγιαλού 19 έως 23, Παραλίας 20' έως 24', όπως φαίνονται στις πινακίδες 2 και 3.

Η εξασφάλιση των κορυφών των οριογραμμών Αιγιαλού και Παραλίας έχει γίνει με ορθογώνιες συν/νες Κρατικού δικτύου σύμφωνα με τον παρακάτω πίνακα.

Ηράκλειο, 19 Μαΐου 1999

Ο ΠΡΟΕΔΡΟΣ

Αμπαρτζάκης Γιάννης

ΤΑ ΜΕΛΗ

1. Χριστοδουλάκη Ελένη

2. Βενάκης Μιχαήλ

ΕΘΝΙΚΟ ΤΥΠΟΓΡΑΦΕΙΟ
Για τεχνικούς λόγους στο σχεδιάγραμμα έγινε σμίκρυνση κατά ...

ΣΥΝΤΕΤΑΓΜΕΝΕΣ ΚΟΡΥΦΩΝ ΑΙΓΙΑΛΟΥ			ΣΥΝΤΕΤΑΓΜΕΝΕΣ ΚΟΡΥΦΩΝ ΠΑΡΑΛΙΑΣ		
ΚΟΡΥΦΗ	Χ	Υ	ΚΟΡΥΦΗ	Χ	Υ
19	82277.644	144509.211	20'	82287.746	144506.980
20	82278.117	144494.838	21'	82288.217	144491.680
21	82297.428	144466.906	22'	82298.791	144460.834
22	82312.321	144436.837	23'	82303.917	144431.300
23	82348.000	144393.631	24'	82339.622	144388.072

ΕΘΕΩΡΗΘΗ
Εν Ηρακλείω τη 11-3-1996

Τ.Σ.Υ

ΚΩΝ/ΝΟΣ ΜΙΧΕΛΙΝΑΚΗΣ
ΠΟΛ. ΜΗΧΑΝΙΚΟΣ
ΠΡΟΪΣΤΑΜΕΝΟΣ Τ.Υ.Δ.Κ.

Ηλέγθη 11/3/96

Τ.Υ.

ΝΙΚΟΛΑΟΣ ΤΣΑΓΚΑΡΑΚΗΣ
ΑΓΡΟΝ. ΤΟΠΟΓΡΑΦΟΣ ΜΗΧ. Ε.Μ.Π.
ΜΗΧ/ΚΟΣ ΤΥΔΚ με βαθμό Β'

ΑΚΡΙΒΕΣ ΑΝΤΙΓΡΑΦΟ
(ως προς υπογραφή, έλεγχο και θεώρηση του /κού υπάρχοντος πρωτοτύπου)
ΗΡΑΚΛΕΙΟ 19-5-99
Χριστοδουλάκη Ελένη
Βενάκης Μιχαήλ

1 2 3 4 5 6 7 8

ΚΑΘΟΡΙΣΜΟΣ ΟΡΙΩΝ
ΓΡΑΜΜΗΣ ΑΙΓΙΑΛΟΥ - ΠΑΡΑΛΙΑΣ

ΘΕΣΗ : ΣΤΑΛΙΔΑ - ΚΟΙΝΟΤΗΤΑΣ ΜΟΧΟΥ ΗΡΑΚΛΕΙΟΥ ΚΡΗΤΗΣ

ΕΙΔΟΣ ΣΧΕΔΙΟΥ : ΤΟΠΟΓΡΑΦΙΚΟ

ΑΡΙΘΜΟΣ ΣΧΕΔΙΟΥ	ΓΙΑ ΤΗΝ Σ/Ξ ΓΡΑΦΕΙΩΝ ΜΕΛΕΤΩΝ Ο ΜΗΧΑΝΙΚΟΣ Τ.Υ. ΕΜΜ. ΔΗΜ. ΜΟΥΤΣΟΠΟΥΛΟΣ ΑΓΡ. ΤΟΠΟΓΡΑΦΟΣ ΜΗΧΑΝΙΚΟΣ Ε.Μ.Π. Α.Μ. Τ.Ε.Ε. 7964 ΜΑΛΙΚΟΥΤΗ 15 & ΙΔΟΜΕΝΕΩΣ ΗΡΑΚΛΕΙΟ • ΤΗΛ. 221825, 221648 ΑΦΜ: 012104210 - Β' ΔΟΥ ΗΡΑΚΛΕΙΟΥ
3	
ΚΛΙΜΑΚΑ 1:500	
ΦΕΒΡΟΥΑΡΙΟΣ 1996	

ΣΥΜΠΡΑΞΗ ΓΡΑΦΕΙΩΝ ΜΕΛΕΤΩΝ
ΕΜΜΑΝΟΥΗΛ ΜΟΥΤΣΟΠΟΥΛΟΣ, ΑΓΡ. ΤΟΠ. ΜΗΧΑΝΙΚΟΣ
ΕΠΑΜΕΙΝΩΝΔΑΣ ΣΑΡΡΗΣ, ΑΡΧ. ΜΗΧΑΝΙΚΟΣ
ΑΝΑΔΟΧΟΣ ΤΗΣ ΕΚΠΟΝΗΣΗΣ ΤΗΣ ΜΕΛΕΤΗΣ: "ΠΡΑΞΗ ΕΦΑΡΜΟΓΗΣ ΤΗΣ ΠΟΛΕΟΔΟΜΙΚΗΣ ΜΕΛΕΤΗΣ ΤΟΥ ΟΙΚΙΣΜΟΥ ΣΤΑΛΙΔΑΣ"

ΙΔΟΜΕΝΕΩΣ & ΜΑΛΙΚΟΥΤΗ 15 - ΗΡΑΚΛΕΙΟ ΤΗΛ. 221825-221648

Αριθ. 529 (2)

Κήρυξη αναδασωτέας έκτασης είκοσι τεσσάρων τ.μ. (0,024) στη θέση Πουρνάρι Περιφέρειας Δήμου Βαρθολομιού Ν. Ηλείας Δημ. Διαμ. Καλυβίων.

Ο ΓΕΝΙΚΟΣ ΓΡΑΜΜΑΤΕΑΣ
ΠΕΡΙΦΕΡΕΙΑΣ ΔΥΤΙΚΗΣ ΕΛΛΑΔΟΣ

Έχοντας υπόψη:

1. Τις διατάξεις για τη διοικητική αποκέντρωση το Ν. 2503/97 και την 18655/98 απόφαση Γενικού Γραμματέα Περιφέρειας Δυτικής Ελλάδος.

2. Τις διατάξεις του άρθρου 117 παρ. 3 του Συντάγματος της Χώρας.

3. Τις διατάξεις του Ν. 998/79 «περί προστασίας των Δασών κ.λπ.» και ειδικότερα τα άρθρα 41 παρ. 1, 38 παρ. 8 και Ν. 2040/92 αριθ. 12 παρ. 3.

4. Τις διαταγές του Υπουργείου Γεωργίας 160417/1180/6.7.80, 18247/3049/24.9.80, 141823/24.2.83 και 85144/1468/9.9.1992.

5. Την 648/18.4.2000 πρόταση του Δασαρχείου Αμαλιάδας που αναφέρεται στο θέμα για κήρυξη δασικής έκτασης ως αναδασωτέας διότι η δασική βλάστηση που την κάλυπτε καταστράφηκε με εκχέρσωση και επιβάλλεται η εκ νέου δάσωσή της. Η πράξη έγινε από τον Δημ. Κων/Παυλή και βεβαιώθηκε το Μάρτιο 2000, αποφασίζουμε:

Κηρύσσουμε αναδασωτέα με σκοπό την επαναδημιουργία με φυσική αναγέννηση της δασικής βλάστησης που καταστράφηκε με εκχέρσωση τη δημόσια δασική έκταση εμβαδού 0,024, που βρίσκεται στη θέση Πουρνάρι Περιφέρειας Δήμου Βαρθολομιού Ν. Ηλείας Δ.Δ. Καλυβίων.

Προσδιορίζεται από τα στοιχεία ΑΒΓΔΑ και έχει όρια:
Ανατολικά: Γύρωθεν βοσκότοπος δημοσίου.
Δυτικά: Γύρωθεν βοσκότοπος δημοσίου.
Βόρεια: Γύρωθεν βοσκότοπος δημοσίου.
Νότια: Γύρωθεν βοσκότοπος δημοσίου.


Όπως φαίνεται στο συνημμένο διάγραμμα που αποτελεί αναπόσπαστο μέρος της απόφασης αυτής.

Η απόφαση αυτή να δημοσιευθεί στην Εφημερίδα της Κυβερνήσεως.

Πάτρα, 11 Μαΐου 2000

Με εντολή Γενικού Γραμματέα Περιφέρειας
Ο Γενικός Διευθυντής Ν. Ηλείας
ΠΑΝΑΓΙΩΤΗΣ ΣΚΟΥΡΑΣ

ΑΠΟΣΠΑΣΜΑ ΧΑΡΤΗ
Δημοτικού Διαμερίσματος Καλυβίων
περιφ. Δήμου Βαρθολομιού
Κλίμακα 1:50.000
οριογραμμή έκτασης που εκχερσώθηκε

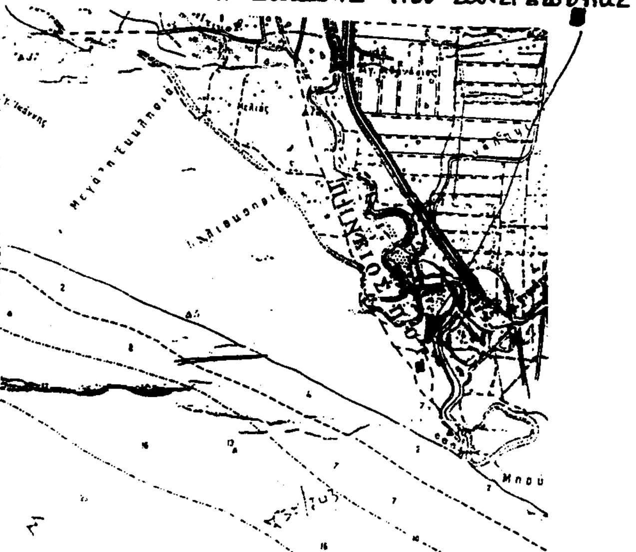

Λεχαινά Μάρτιος 2000
Ο Συντάκτης Ο Δασάρχης




Νικ. Βέρροιος Διον. Θωμόπουλος
Δασοπόνος Δασολόγος

Αντίγραφο εδώ με αριθ. 529/2000 απόφαση Γεν. Διοικ. Περ. Δυτικ. Ελλάδας

ΤΟΠΟΓΡΑΦΙΚΟ ΔΙΑΓΡΑΜΜΑ

Βοσκοτόπου του Δημοσίου που καταλήφθηκε και εκχερσώθηκε παράνομα από τον Δημήτριο Κων/νου Παυλή στη δασική θέση "Πουρνάρι" Δημοτικού Διαμερίσματος Καλυβίων Δήμου Βαρθολομιού.
Κλίμακα 1:100
Εκχερσωθείσα έκταση (ΑΒΓΔΑ)
Εμβαδόν = 24,05 M^2

ΕΘΝΙΚΟ ΤΥΠΟΓΡΑΦΕΙΟ
Για τεχνικούς λόγους στο σχεδιάγραμμα έγινε σμίκρυνση κατά ποσοστό 64 %

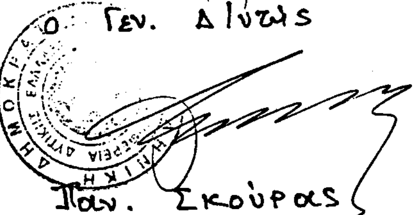

ΘΕΩΡΗΘΗΚΕ
Πάτρα 11/5/. 2000
Ο Γεν. Διοικ/της
Παν. Σκούρας